



## FICHA TÉCNICA

### POZO DE VISITA PARA MEDIA TENSION EN BANQUETA TIPO T

**CONCRETO:**  $F'c=200 \text{ kg/cm}^2$

**REFUERZO:** Malla electrosoldada 6X6-4/4.


**TAPA DE CONCRETO POLIMÉRICO 84-B  
FABRICADA SEGÚN ESPECIFICACIÓN 2DI00-39**


#### DESCRIPCION.

Pozo de visita para media tensión de concreto hidráulico de  $f'c=200\text{kg/cm}^2$  de 260 cm X 200 cm X 150 cm para banqueteta fabricado según norma CFE PVMTBT.

#### USOS.

COMO POZO HASTA 12 DUCTOS EN 600 A.  
COMO POZO HASTA 12 DUCTOS EN 200 A.

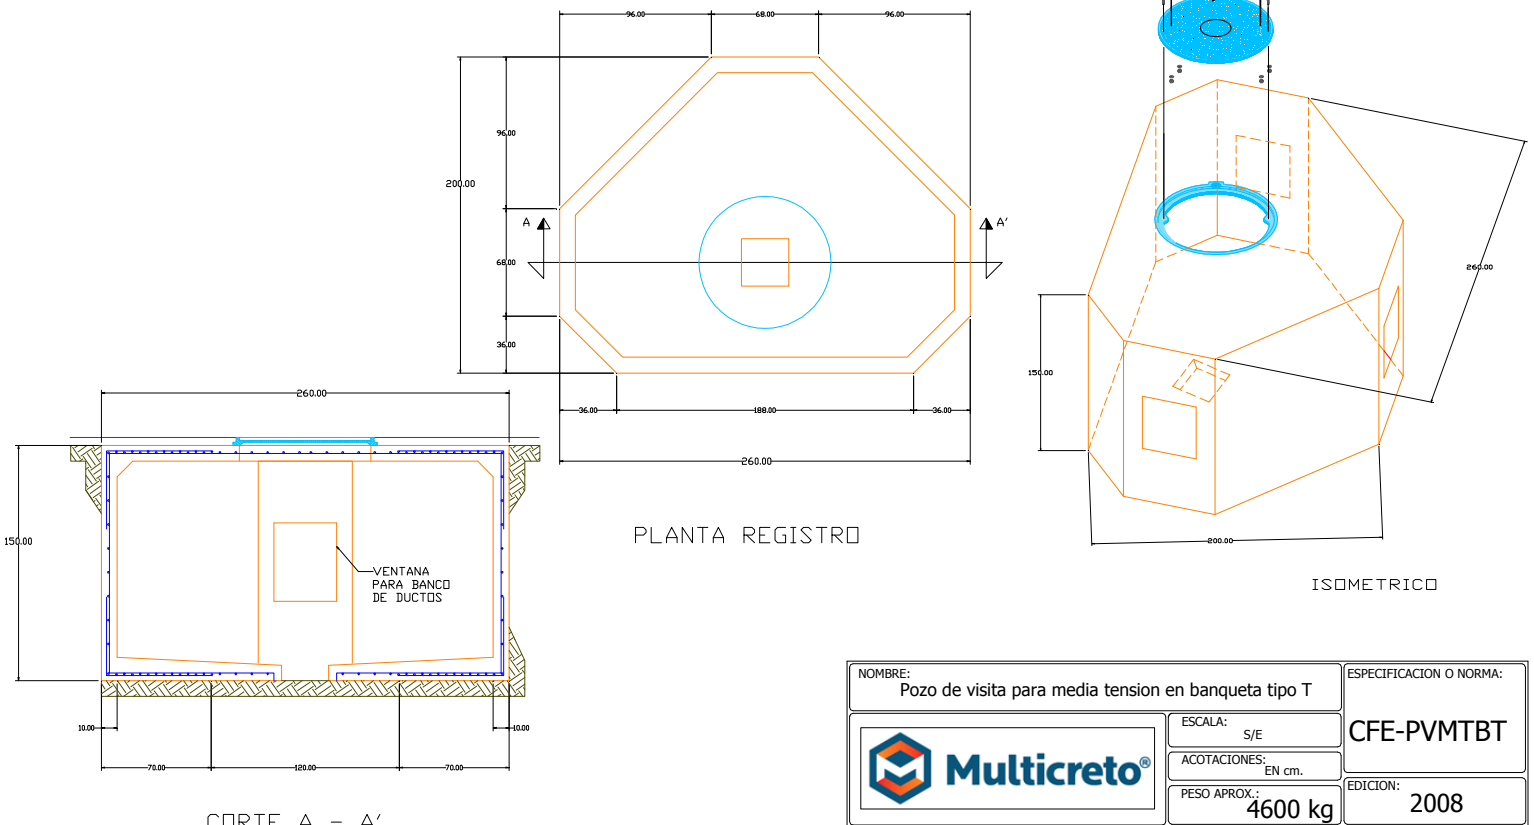

NOMBRE: Pozo de visita para media tension en banqueteta tipo T		ESPECIFICACION O NORMA: <b>CFE-PVMTBT</b>
	ESCALA: S/E	EDICION: <b>2008</b>
	ACOTACIONES: EN cm.	
	PESO APROX.: <b>4600 kg</b>	