

FICHA TÉCNICA

REGISTRO TELEFONICO L5T

CONCRETO: $f'c=200 \text{ kg/cm}^2$


REFUERZO: MALLA ELECTROSOLDADA 6X6 - 6/6


CONTRAMARCO DE ANGULO DE 2 1/2" X 2 1/2" X 1/4"

TAPA DE CONCRETO HIDRAÚLICO $f'c=200 \text{ Kg/cm}^2$ O DE CONCRETO POLIMÉRICO $f'c=750 \text{ Kg/cm}^2$.

DESCRIPCION.

Registro telefónico de 213 X 111 X 128 cm fabricado en concreto hidráulico resistencia $f'c=200 \text{ kg/cm}^2$ reforzado con malla electrosoldada 6X6 – 6/6, contramarco pintado de 2 1/2" X 2 1/2" X 1/4".

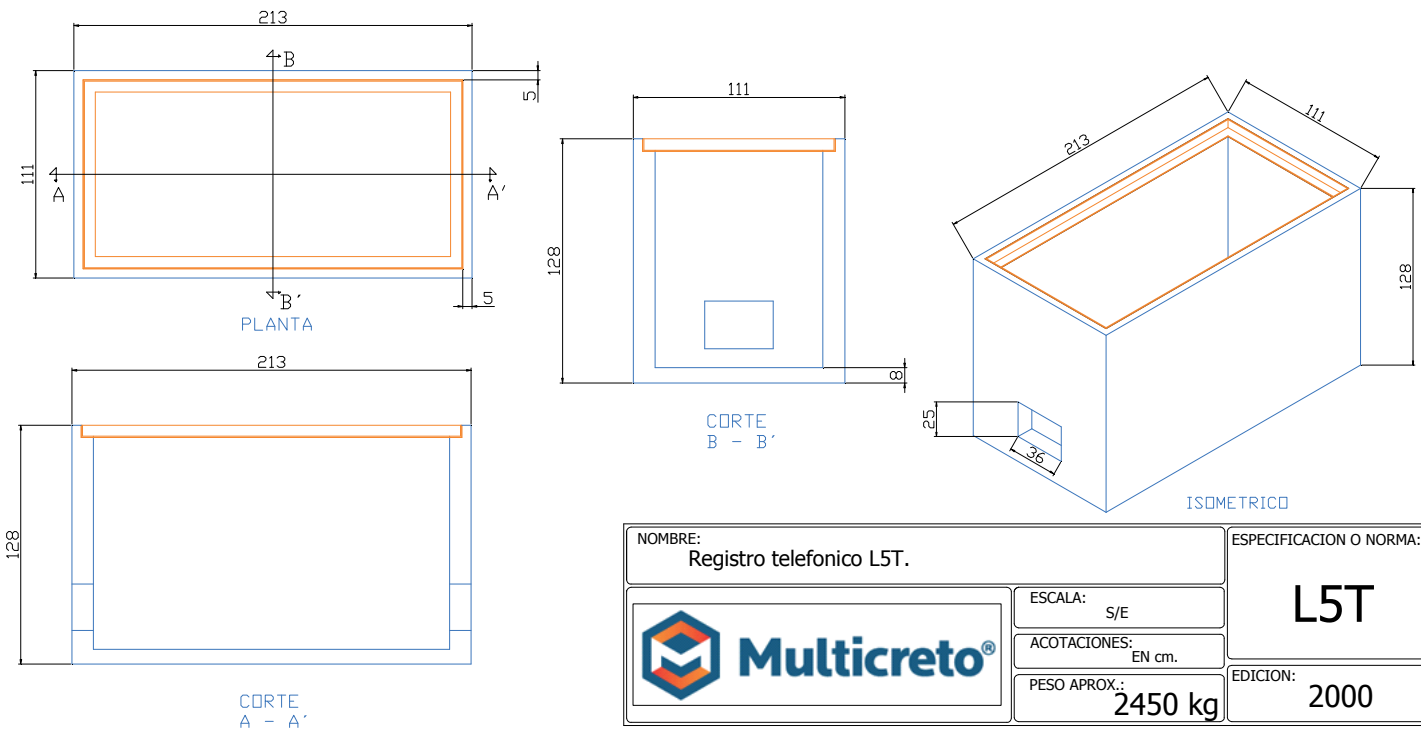

NOMBRE: Registro telefonico L5T.		ESPECIFICACION O NORMA: L5T
 Multicreto®	ESCALA: S/E	EDICION: 2000
	ACOTACIONES: EN cm.	
	PESO APROX.: 2450 kg	