


# FICHA TÉCNICA

## PCR-11-500

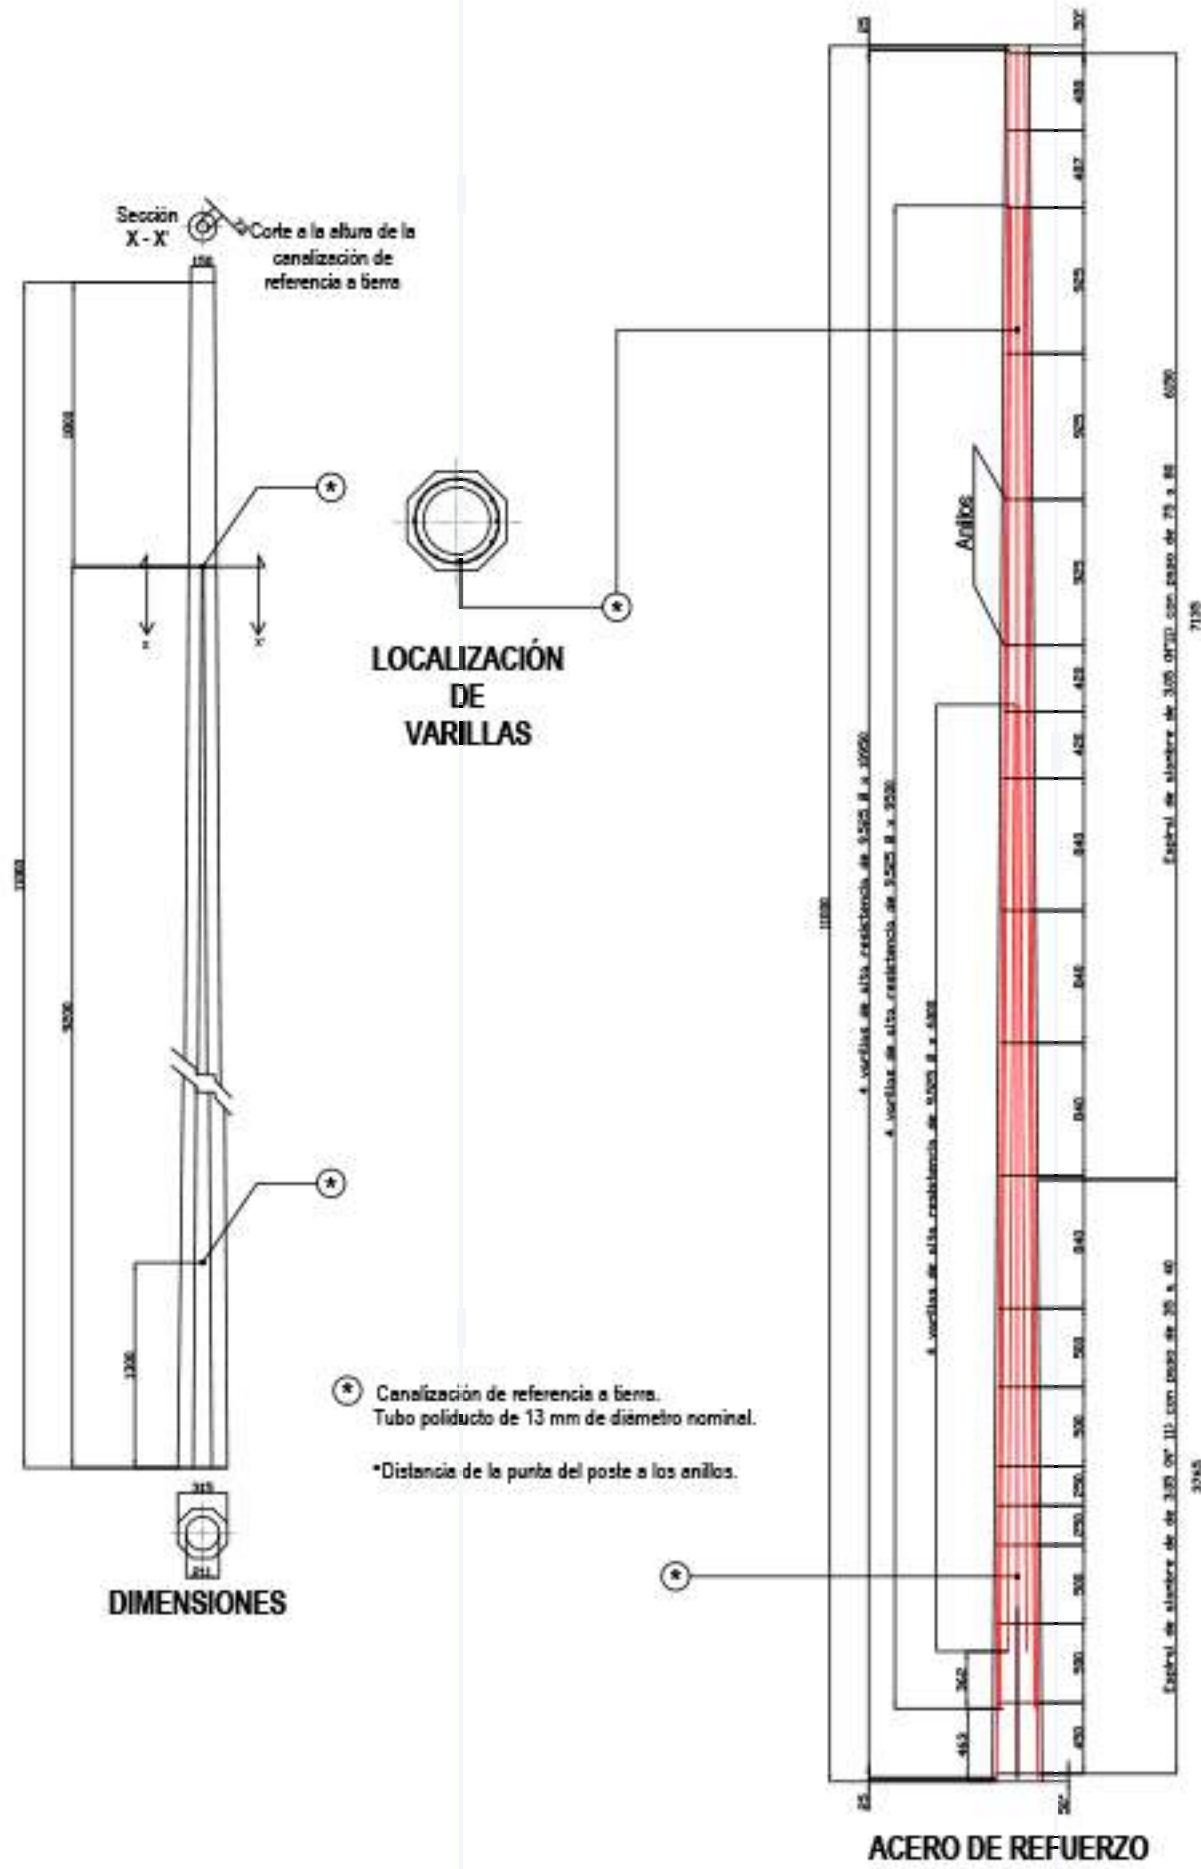

POSTE DE CONCRETO RERORIZADO 11-500

CPE 2020-02 mm S/E

ING. DANIEL SOTOÑA ING. LUIS RIVAS ING. OSCAR ROCHA MAYO DE 2013

**PCR-11-500**