


FICHA TÉCNICA

PCR-12-750

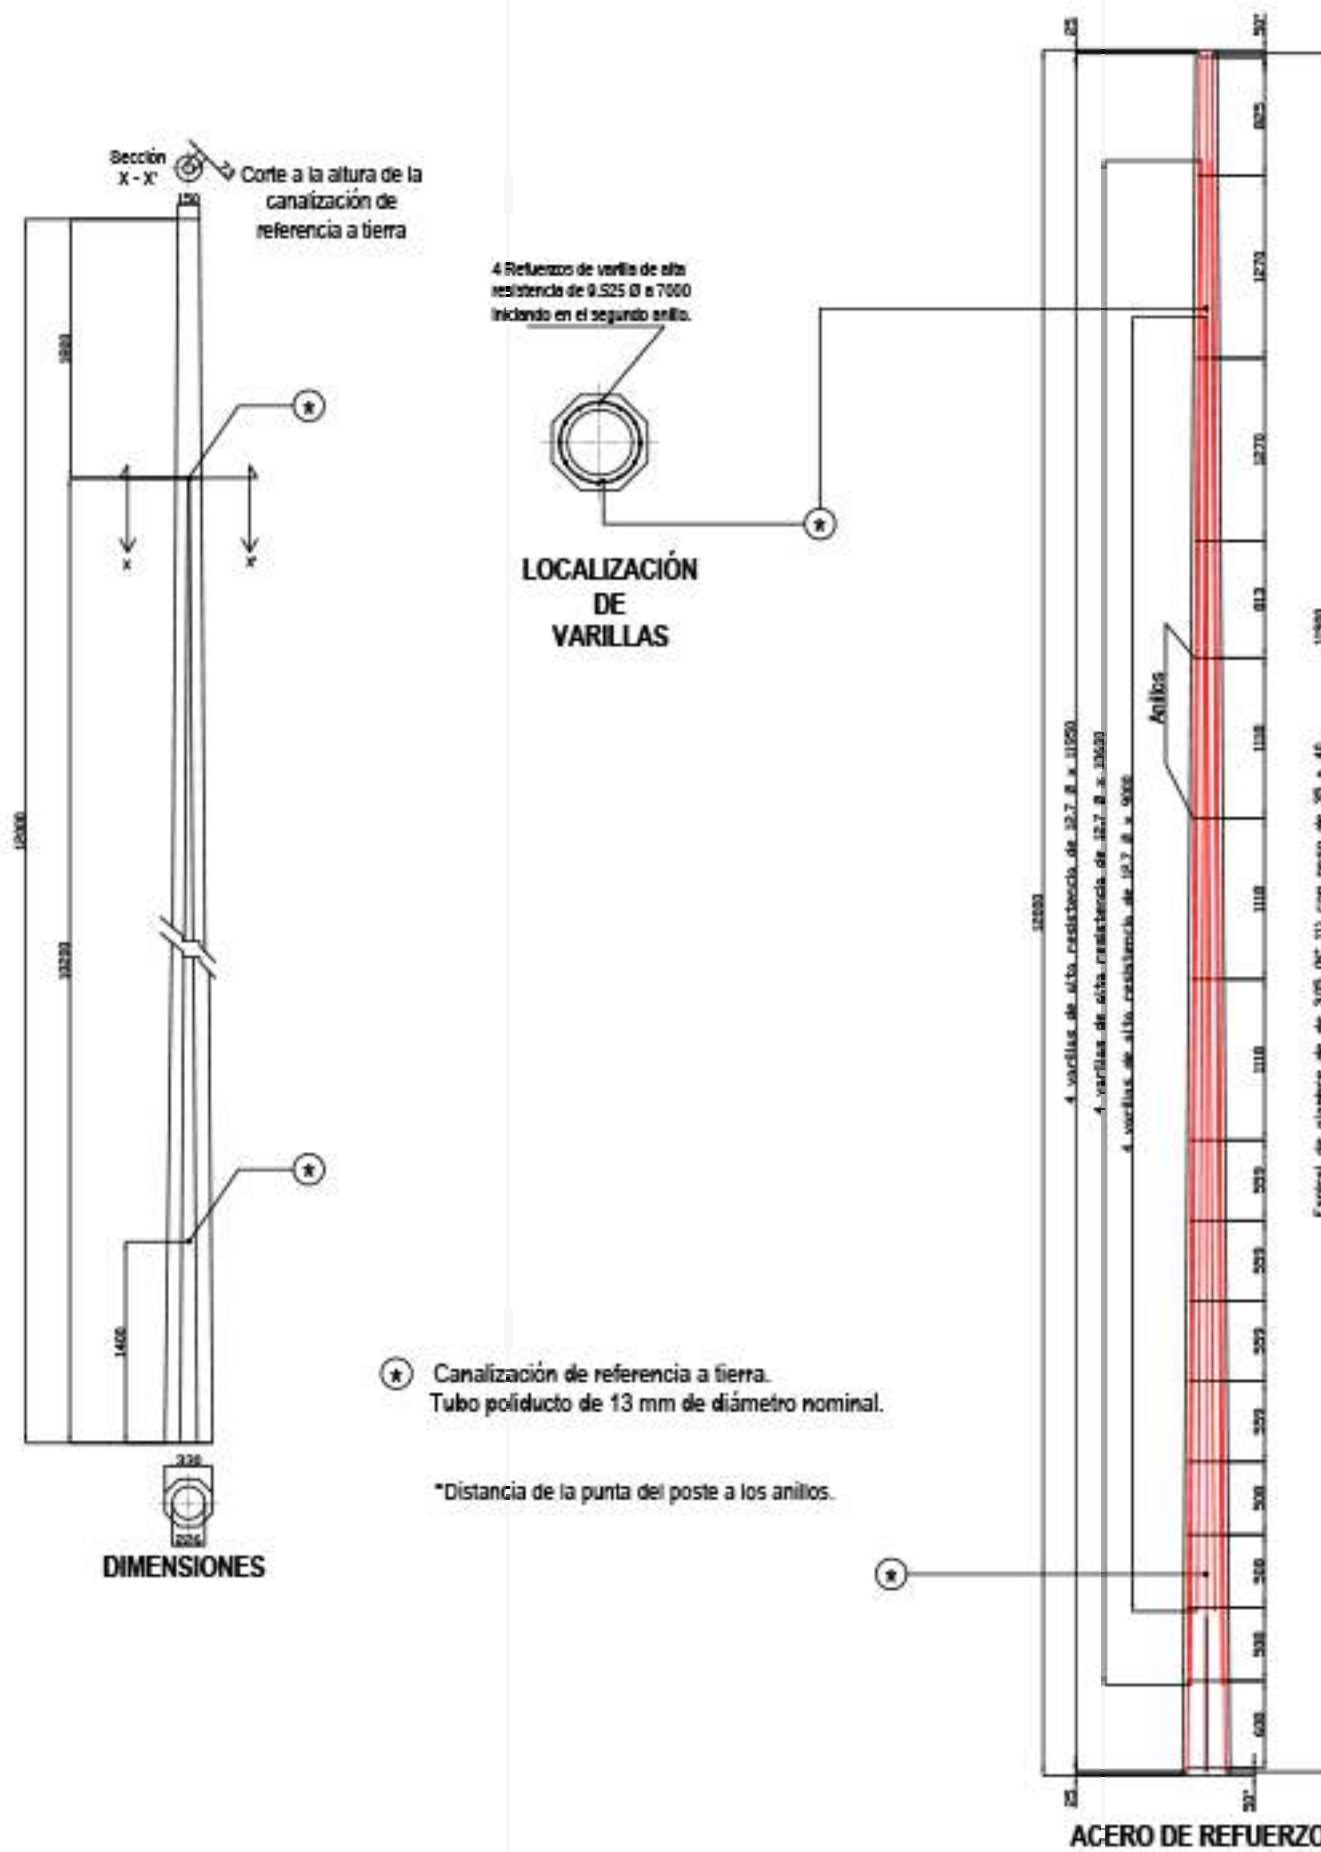

POSTE DE CONCRETO REFORZADO 12-750

PCR-12-750

CFE X6200-05

mm

S/E

ING. J. DANIEL SICEÑA ING. J. LUIS RIVAS ING. OSCAR ROCHA

MAYO DE 2013

