FICHA TÉCNICA

PCR-13-600

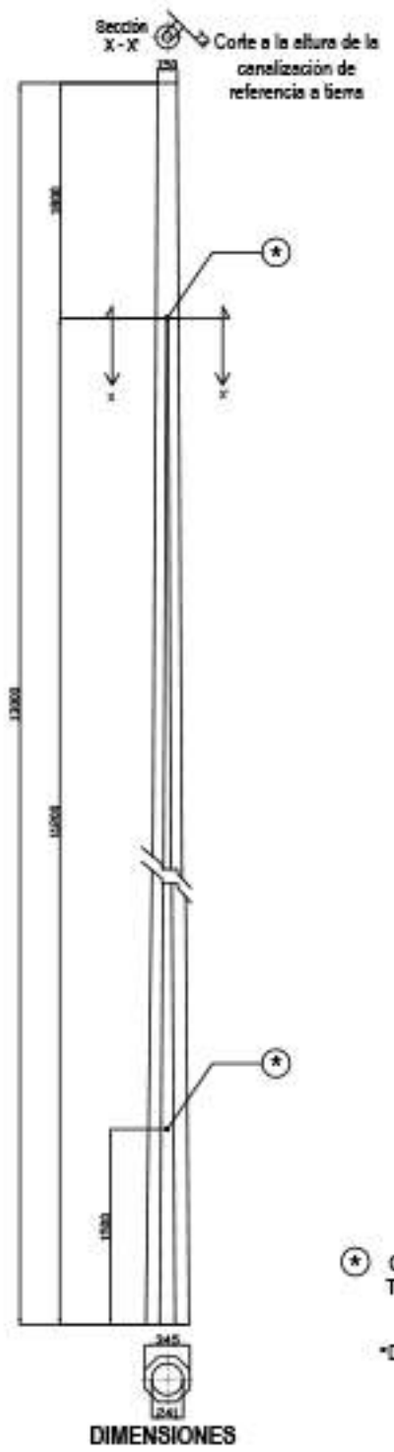

DIMENSIONES

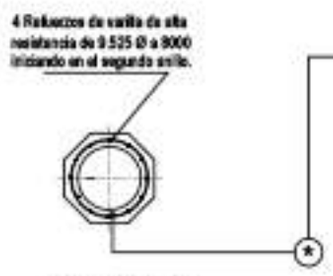

LOCALIZACIÓN DE VARILLAS

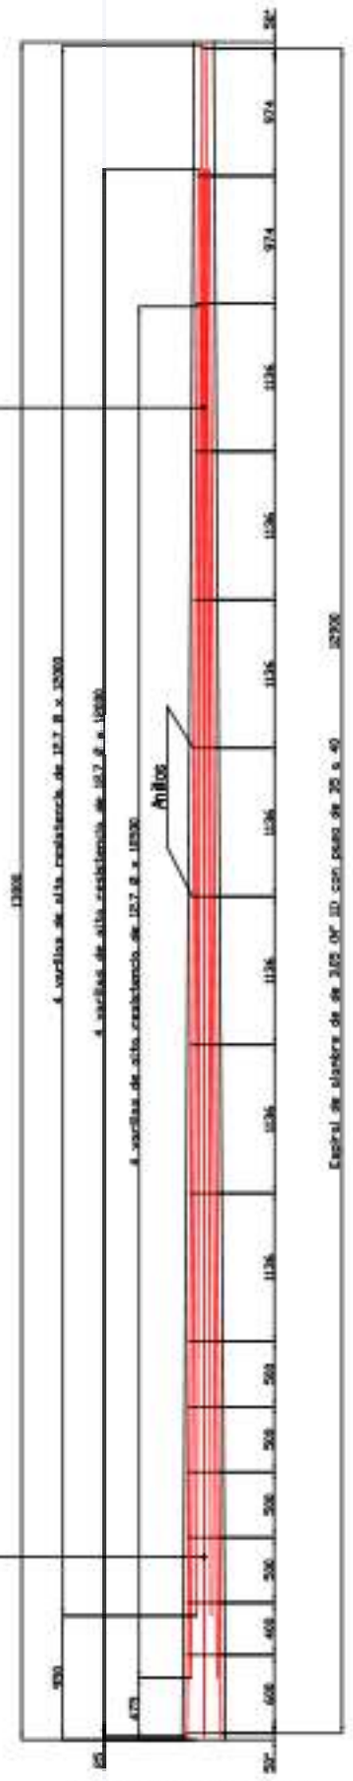

ACERO DE REFUERZO

Canalización de referencia a tierra.
Tubo poliducto de 13 mm de diámetro nominal.

*Distancia de la punta del poste a los anillos.

POSTE DE CONCRETO REFORZADO 13-600 — PCR-13-600

CFE 35200-03	mm	S/E
ING. J. DANIEL SICEÑA	ING. J. LUIS RIVAS	ING. OSCAR ROCHA — MAYO DE 2013