FICHA TÉCNICA

PCR-9400

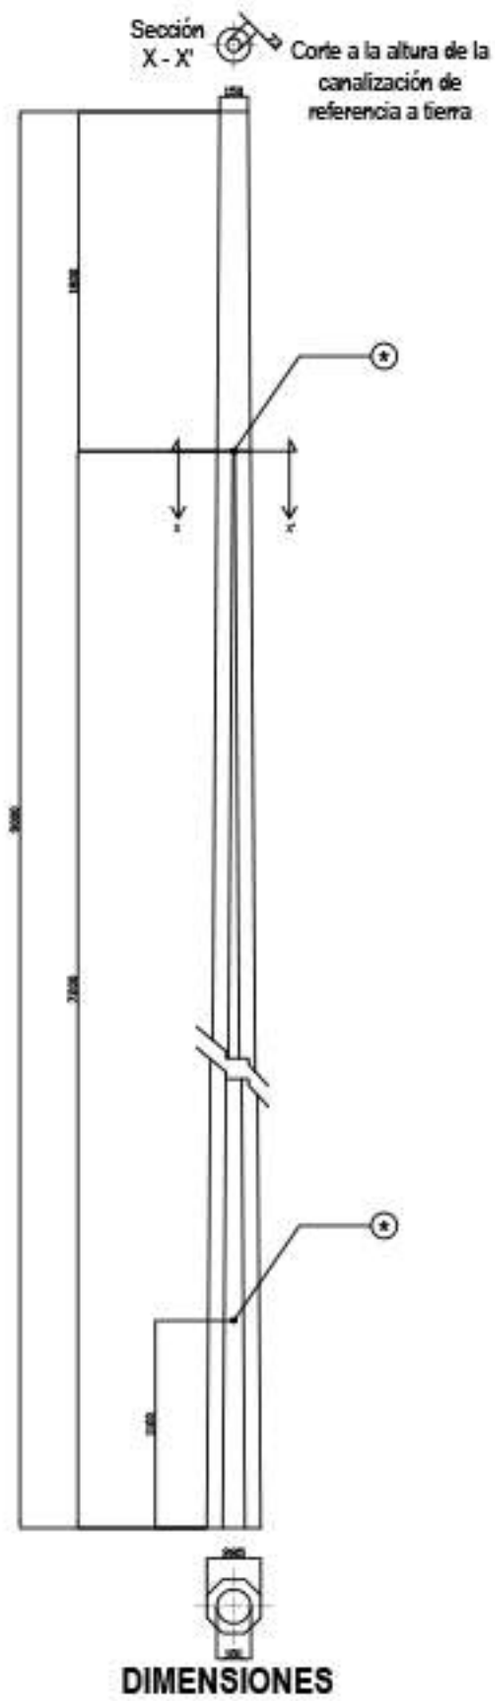

DIMENSIONES

LOCALIZACIÓN DE VARILLAS

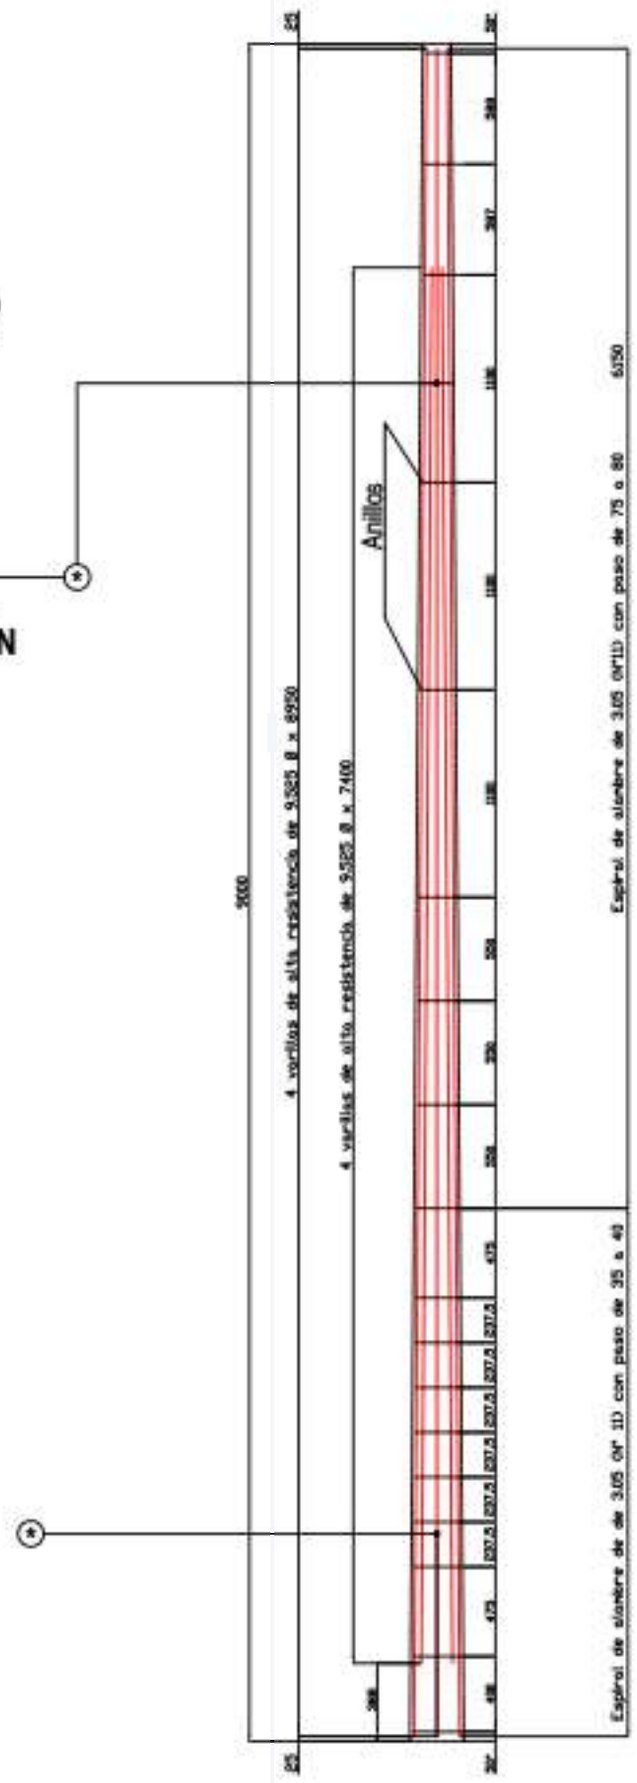

ACERO DE REFUERZO

(*) Canalización de referencia a tierra.
Tubo poliducto de 13 mm de diámetro nominal.

*Distancia de la punta del poste a los anillos.

POSTE DE CONCRETO REFORZADO 9-400			PCR-9-400
CFE J6200-03	mm	S/E	
ING. J. DANIEL SICEÑA ING. J. LUIS RIVAS		ING. OSCAR ROCHA	MAYO DE 2013