



## FICHA TÉCNICA

### POZO DE VISITA PARA MEDIA TENSION EN ARROYO TIPO P

**CONCRETO:**  $F'c=200 \text{ kg/cm}^2$

**REFUERZO:** Varilla corrugada de  $\frac{1}{2}$ "  $\varnothing$  grado 42.


**TAPA DE CONCRETO POLIMÉRICO 84-A  
FABRICADA SEGÚN ESPECIFICACIÓN 2DI00-38**

#### DESCRIPCION.

Pozo de visita para media tensión de concreto hidráulico de  $f'c=200\text{kg/cm}^2$  de 300 cm X 170 cm X 150 cm para banqueteta fabricado según norma CFE PVMTAP.

#### USOS.

COMO POZO HASTA 12 DUCTOS EN 600 A.  
COMO POZO HASTA 12 DUCTOS EN 200 A.

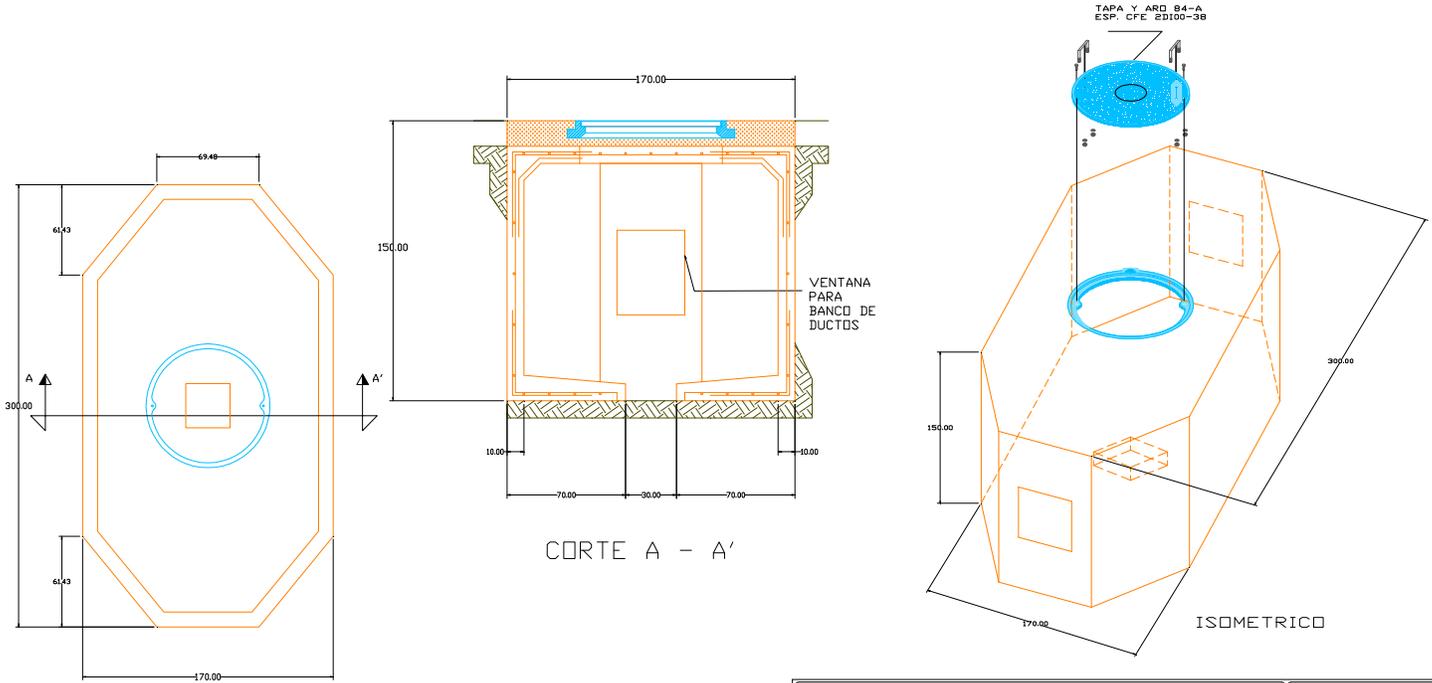

PLANTA REGISTRO

CORTE A - A'

ISOMETRICO

NOMBRE: Pozo de visita para media tension en arroyo tipo P		ESPECIFICACION O NORMA: CFE-PVMTAP
	ESCALA: S/E	EDICION: 2008
	ACOTACIONES: EN cm.	
	PESO APROX.: 6000 kg	