



FICHA TÉCNICA

POZO DE VISITA PARA MEDIA TENSION EN BANQUETA TIPO P

CONCRETO: $F'c=200 \text{ kg/cm}^2$

REFUERZO: Malla electrosoldada 6X6-4/4.


DESCRIPCION.

Pozo de visita para media tensión de concreto hidráulico de $f'c=200\text{kg/cm}^2$ de 300 cm X 170 cm X 150 cm para banqueta fabricado según norma CFE PVMTBP.

USOS.

COMO POZO HASTA 12 DUCTOS EN 600 A.
COMO POZO HASTA 12 DUCTOS EN 200 A.

**TAPA DE CONCRETO POLIMÉRICO 84-B
FABRICADA SEGÚN ESPECIFICACIÓN 2DI00-39**

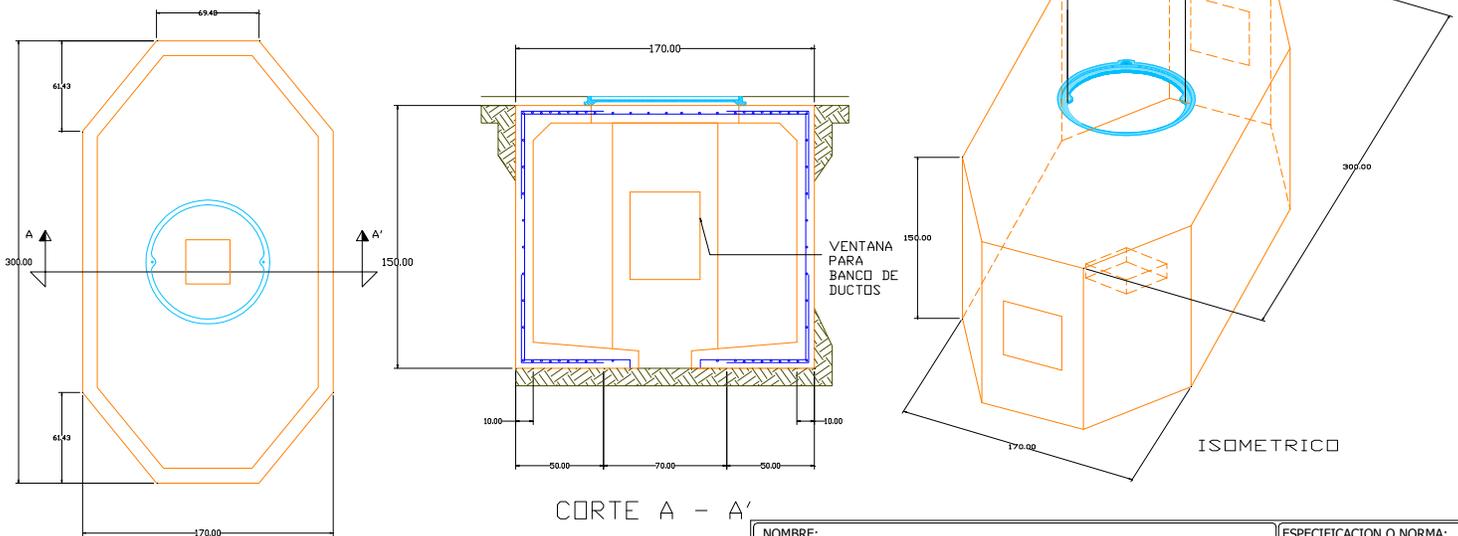

PLANTA REGISTRO

CORTE A - A'

ISOMETRICO

NOMBRE: Pozo de visita para media tension en banqueta tipo P		ESPECIFICACION O NORMA: CFE-PVMTBP
ESCALA: S/E		EDICION: 2008
ACOTACIONES: EN cm.		
PESO APROX.: 5100 kg		