



FICHA TÉCNICA

POZO DE VISITA PARA MEDIA TENSIÓN EN ARROYO TIPO P

DESCRIPCION.

Pozo de visita para media tensión de concreto hidráulico de $f'c=200\text{kg/cm}^2$ de 300 cm X 170 cm X 150 cm para arroyo fabricado según norma CFE PVMTAP.

USOS.


COMO POZO HASTA 12 DUCTOS EN 600 A.
COMO POZO HASTA 12 DUCTOS EN 200 A

CONCRETO: $F'c=200\text{kg/cm}^2$

REFUERZO: Varilla corrugada ½" O grado 42.

INCLUYE TAPA TIPO 84-A

FABRICADA SEGÚN ESPECIFICACIÓN 2D100-38

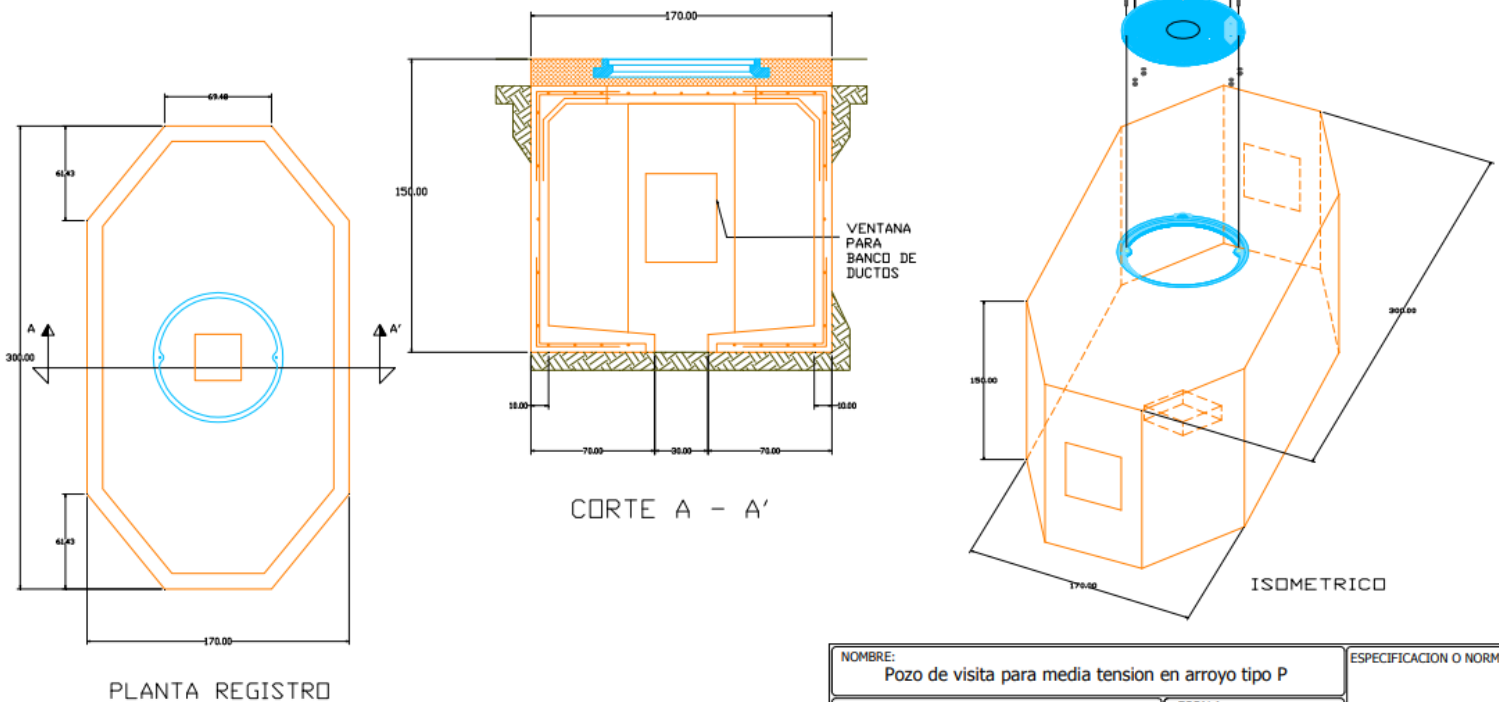

NOMBRE: Pozo de visita para media tension en arroyo tipo P		ESPECIFICACION O NORMA: CFE-PVMTAP
ESCALA: S/E		EDICION: 2008
ACOTACIONES: EN cm.		
PESO APROX.: 6000 kg		

